



# Comune di Spadafora

Città Metropolitana di Messina

Ufficio del Sindaco

ISTITUTO COMPRENSIVO DI SAPONARA-SAPONARA  
Prot. 0002078 del 18/02/2021  
(Entrata)

Alla **Città Metropolitana di Messina**  
IV Direzione "Servizi Tecnici Generali"  
Servizio Edilizia Metropolitana  
[protocollo@pec.prov.me.it](mailto:protocollo@pec.prov.me.it)  
[nmiceli@provincia.messina.it](mailto:nmiceli@provincia.messina.it)

All' **Istituto Comprensivo Saponara**  
[meic87400n@pec.istruzione.it](mailto:meic87400n@pec.istruzione.it)

All' **Istituto di Istruzione Superiore "F. Maurolico"**  
[meis02900x@pec.istruzione.it](mailto:meis02900x@pec.istruzione.it)

e, p.c. Al **Sindaco Metropolitano**  
[presidenza@cittametropolitana.me.it](mailto:presidenza@cittametropolitana.me.it)

All' **Ufficio VIII Ambito Territoriale di Messina**  
Ufficio Scolastico Regionale Sicilia  
[uspme@postacert.istruzione.it](mailto:uspme@postacert.istruzione.it)

Al **Presidente del Consiglio Comunale**  
SEDE

OGGETTO: Trasmissione planimetria dei locali del Plesso Scolastico Comunale A. Gabelli da concedere in uso al Liceo Scientifico G. Galilei, ex art. 8 comma 1 della legge 23/96.

Facendo seguito ai diversi incontri che si sono tenuti con le parti interessate sulla tematica in oggetto, nonché alla corrispondenza intercorsa, in ultimo alla propria nota prot. 243 del 08.01.2021 con la quale si invitavano i R.S.P.P. delle due Istituzioni Scolastiche, unitamente al Servizio Tecnico della Città Metropolitana di Messina, ad individuare una soluzione, nel rispetto delle norme di sicurezza sui luoghi di lavoro e delle direttive emanate dal Governo per fronteggiare l'emergenza COVID-19 negli ambienti scolastici, stante la straordinaria contingenza legata all'emergenza epidemiologica e sanitaria.

Considerato che il Consiglio Comunale, con deliberazione n. 14 del 30 ottobre 2020, ha statuito che:

***mette a disposizione***

*della Città Metropolitana di Messina e del Dirigente Scolastico competente **tutte le ulteriori aule necessarie per l'attività didattica** delle classi del Liceo "G. Galilei" come rimodulate nel rispetto delle esigenze di distanziamento dell'utenza scolastica, **oltre a un'aula da adibire a laboratorio** per soddisfare nell'immediato, alla ripresa delle attività in presenza, le esigenze di tutti gli alunni del Liceo "G. Galilei"*

**dà indirizzo**

*alla Giunta Municipale affinché, per tramite dei competenti organi gestionali, preveda la predetta destinazione nei documenti contabili dell'Ente, e predisponga, di concerto, apposito contratto di comodato d'uso gratuito, ai sensi della vigente normativa, per disciplinare l'utilizzo di tutti gli spazi concessi nel plesso "A. Gabelli", ivi compresi quelli attualmente in uso.*

Preso atto che a tutt'oggi non è pervenuta a questo Ente alcuna proposta tecnica di suddivisione condivisa, né dai RSPP delle Istituzioni Scolastiche, né tantomeno dal Servizio Tecnico della Città Metropolitana di Messina e che la soluzione individuata si reputa adeguata ed è adottata, come è ovvio, anche in relazione alla attuale situazione emergenziale in corso;

Che vi è consapevolezza che, nel momento di emergenza sanitaria ed educativa in atto, conseguente alle misure di tutela della salute pubblica assunte a tutti i livelli di governo, occorra assicurare ogni possibile soluzione, nei limiti del rispetto delle misure di sicurezza personale definite delle norme di edilizia scolastica, e delle ulteriori misure COVID, per consentire il recupero e l'attuazione della missione, in primo luogo, didattica delle scuole di ogni ordine e grado, con reciproca adesione e condivisione di tutte le parti interessate, a tutela della funzione civica ed educativa afferente a tutti gli attori della comunità scolastica.

Considerato, pertanto, che – tenuto conto della contestuale esigenza di mantenere in capo all'Istituto comprensivo le aule necessarie per l'attività didattica – si ritiene di dover dare attuazione a quanto deliberato dal Consiglio Comunale sulla scorta dell'indirizzo fornito, con la presente si trasmettono le planimetrie del piano rialzato e piano primo dell'edificio scolastico A. Gabelli, in cui sono evidenziate le aule e gli ambienti da concedere al Liceo Scientifico in comodato d'uso.


Si invita, pertanto, la Città Metropolitana di Messina a voler predisporre ed inviare a questa Ente, per preventiva condivisione, la bozza di contratto di comodato d'uso gratuito, ex art. 8 comma 1 della legge 23/96, per disciplinare l'utilizzo degli ambienti concessi e quelli attualmente in uso, fermo restando che tutti gli interventi necessari per la suddivisione degli spazi e necessari ad evitare la promiscuità e/o interferenza tra le due Istituzioni Scolastiche rimangono ad esclusivo carico della Città Metropolitana di Messina, quale unico soggetto – per legge – istituzionalmente competente per gli Istituti Superiori.


Pare il caso, infine, evidenziare che la soluzione sopra individuata, essendo di natura temporanea, si fonda sul presupposto imprescindibile che la Città Metropolitana si impegna a realizzare la soluzione definitiva per risolvere l'annosa carenza di aule del Liceo Scientifico, mediante la ristrutturazione dell'edificio scolastico Don Orione, indicandone tempi e modalità di attuazione nel contratto di comodato da sottoscrivere, per evitare il ripetersi di quanto avvenuto in occasione dei precedenti accordi.

Distinti saluti.



Il Sindaco  
(dott.ssa Tania Venuto)  
*Tania Venuto*

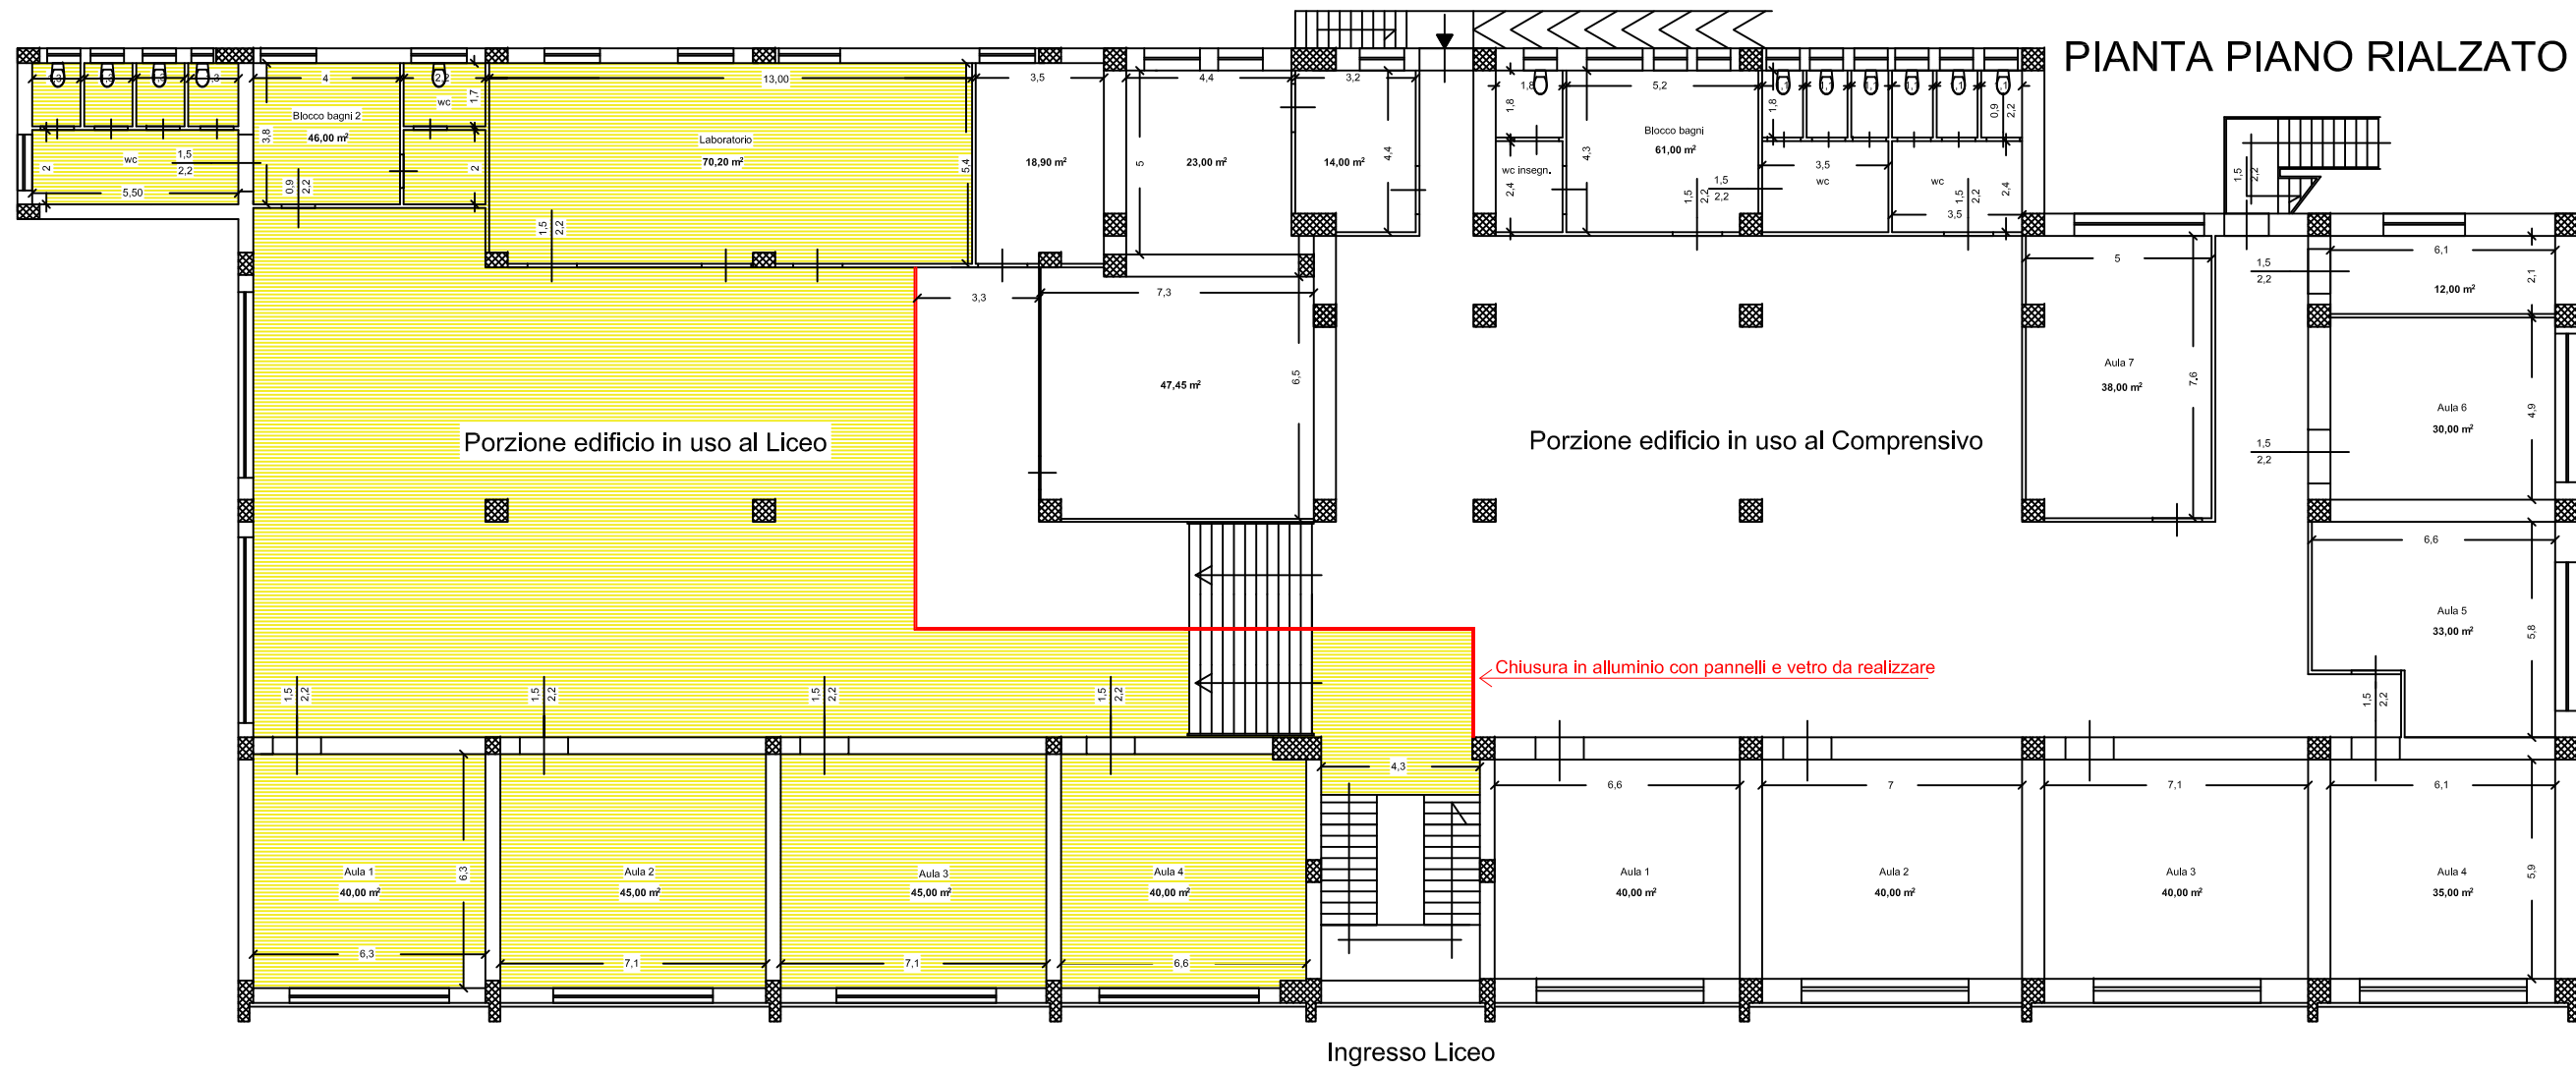

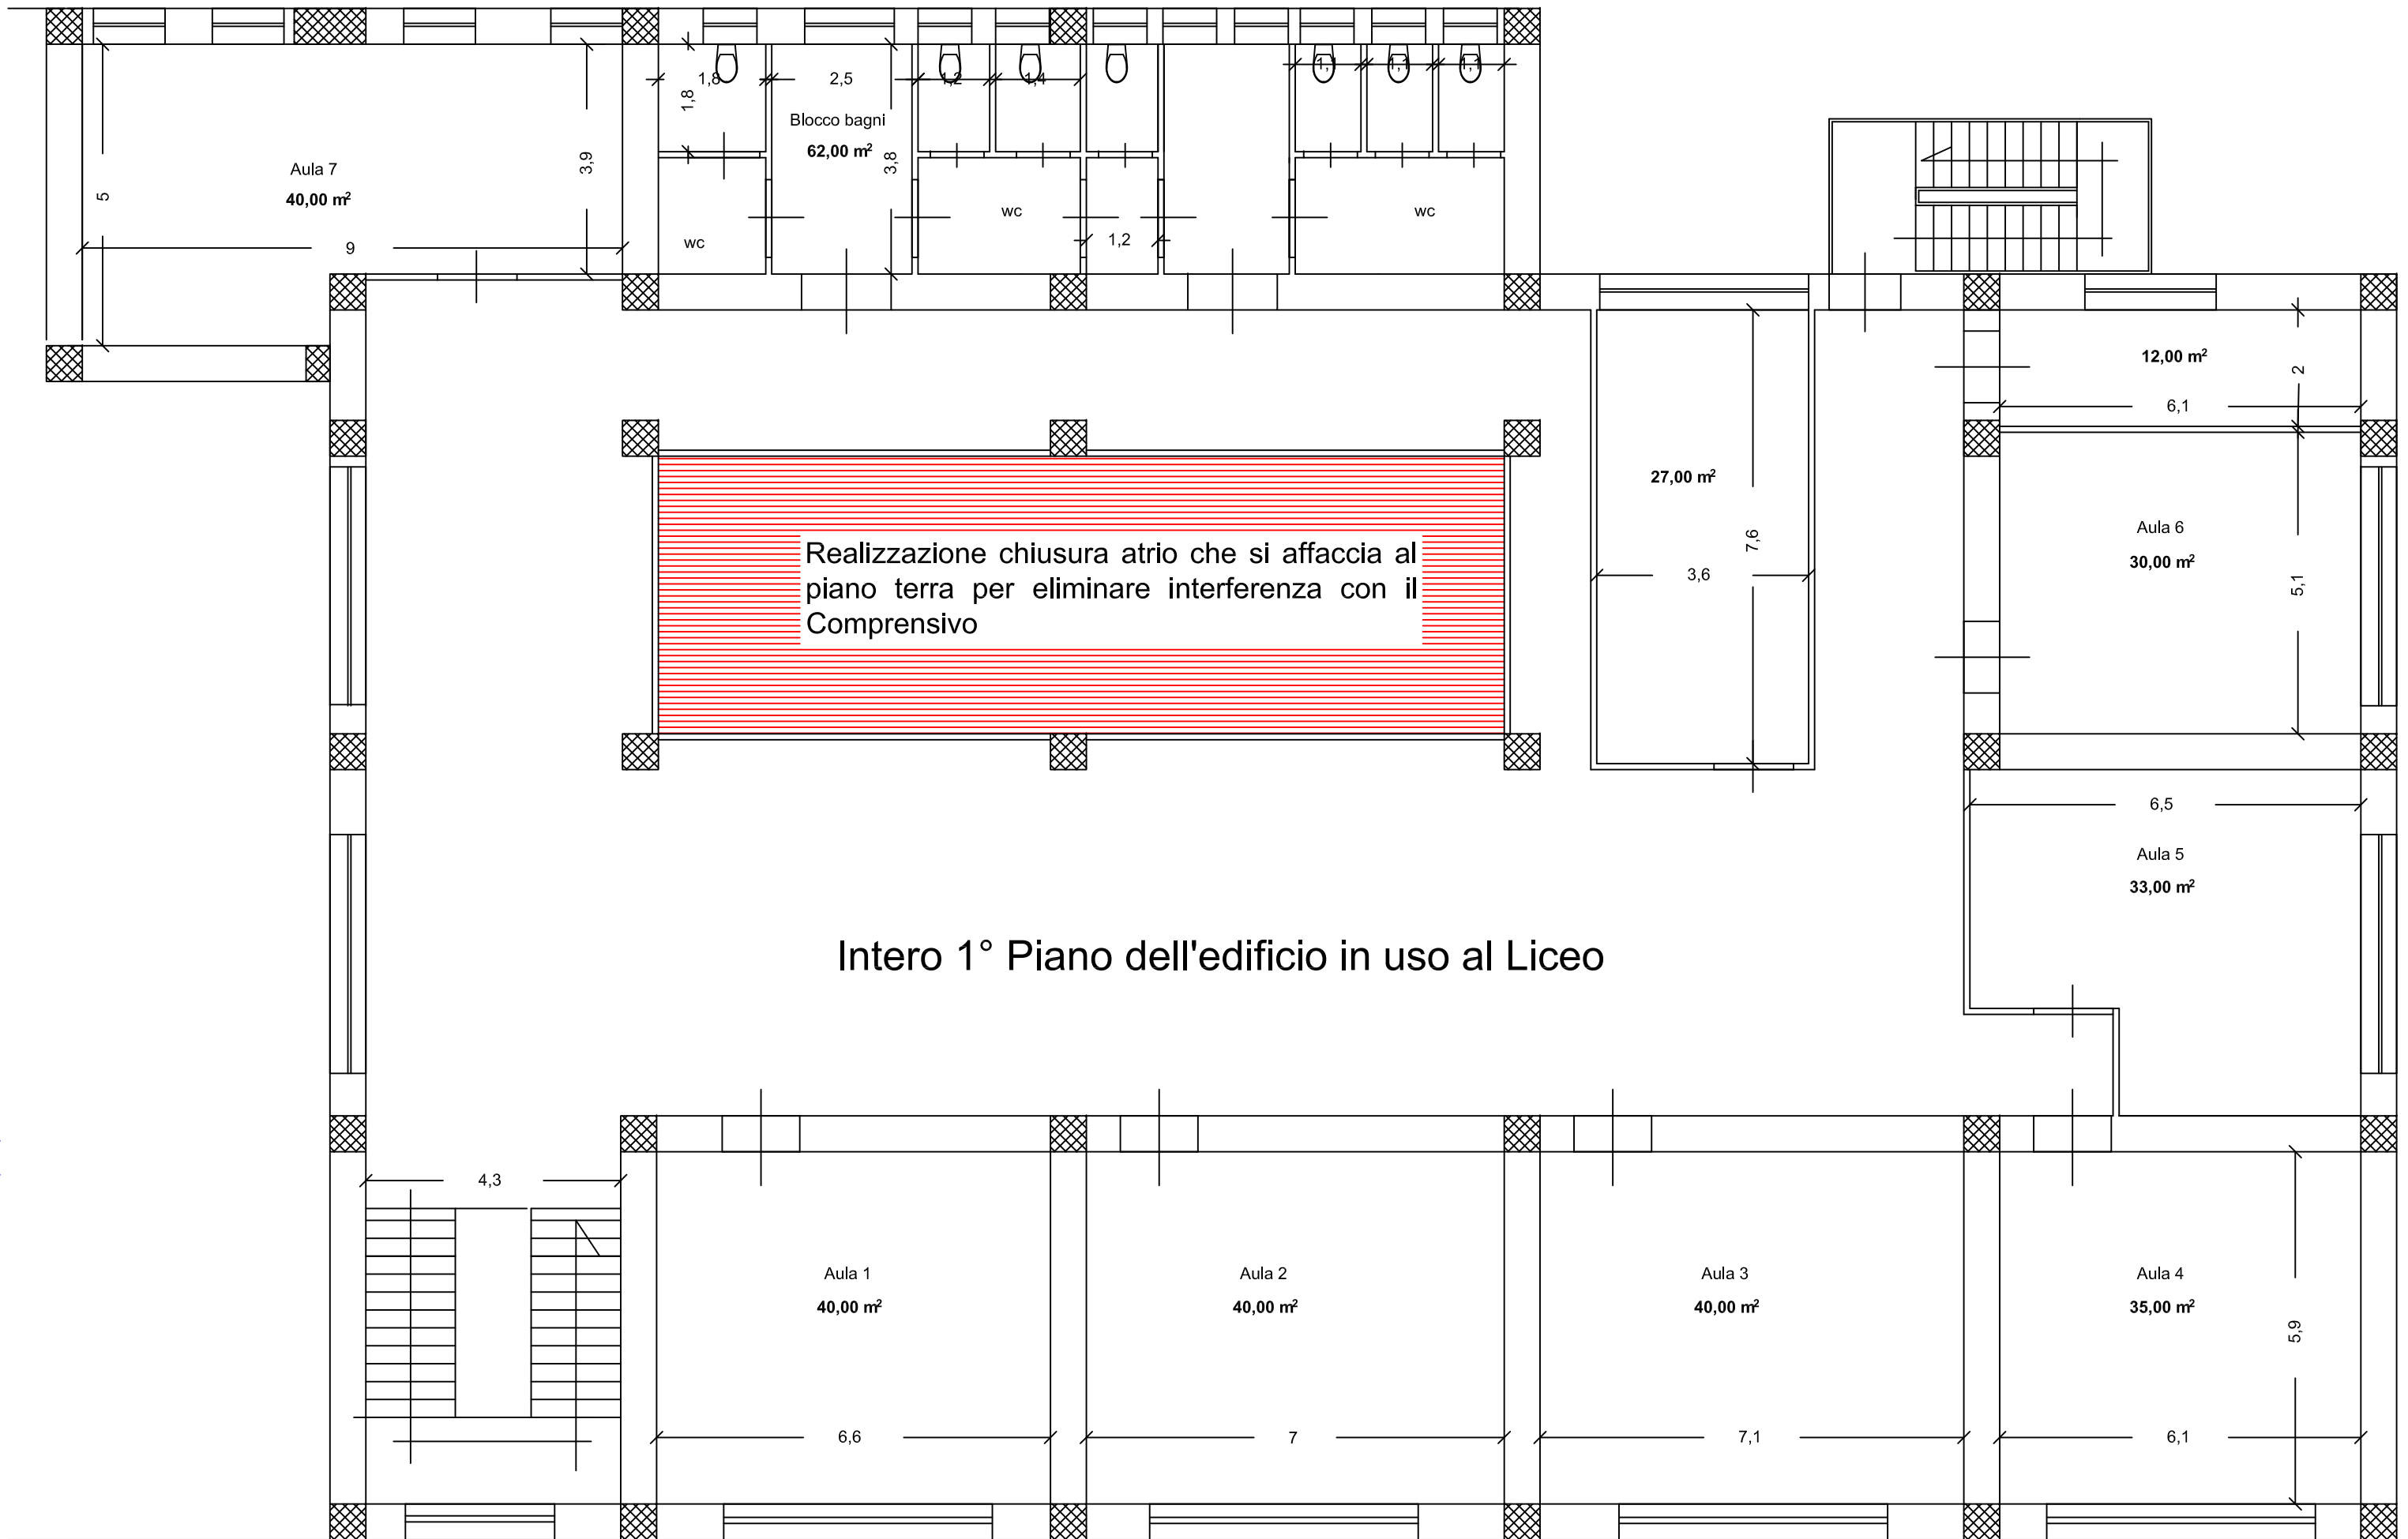

PIANTA PIANO PRIMO